



Каркасы и двери IKEA БЕСТО

Каркас, белый, 60x40x64 см фасад ЛАППВИКЕН
глянцевый бежевый, 60x64 см




Телевизор LED телевизор Samsung UE43N5510AU



Кровать-трансформаер



Unasyasno каркас -белый, обивка дивана и подушек

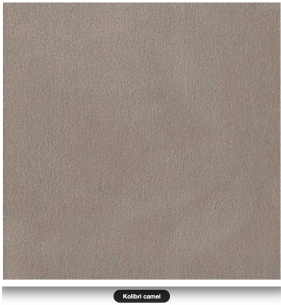

Барный стол DS-96 (newbar.ru) 1200X450

Подвесной светильник с цементным плафоном



Стулья барные Ikea ХЕНРИКСДАЛЬ



Каркас, белый, 60x60x64 см фасад ЛАППВИКЕН
глянцевый бежевый, 60x64 см

Каркасы и двери IKEA БЕСТО



Вытяжной вентилятор Cata X-Mart 15 T matic



Фасад кухни IKEA



МАТТРАДИТИОН



МАТТРАДИТИОН

РИНГУЛЬТ

Дверь, глянцевый белый.

Без ручек

Холодильник, пос.маш. и дух. печь

встроенные




Табурет с 3 ножками из массива вяза Sumiko



ручки
открывания
шкафа

ПАКС
Каркас гардероба, белый, 100x35x236 см

ВИКЕДАЛЬ
Дверь, зеркальное стекло, 50x229 см

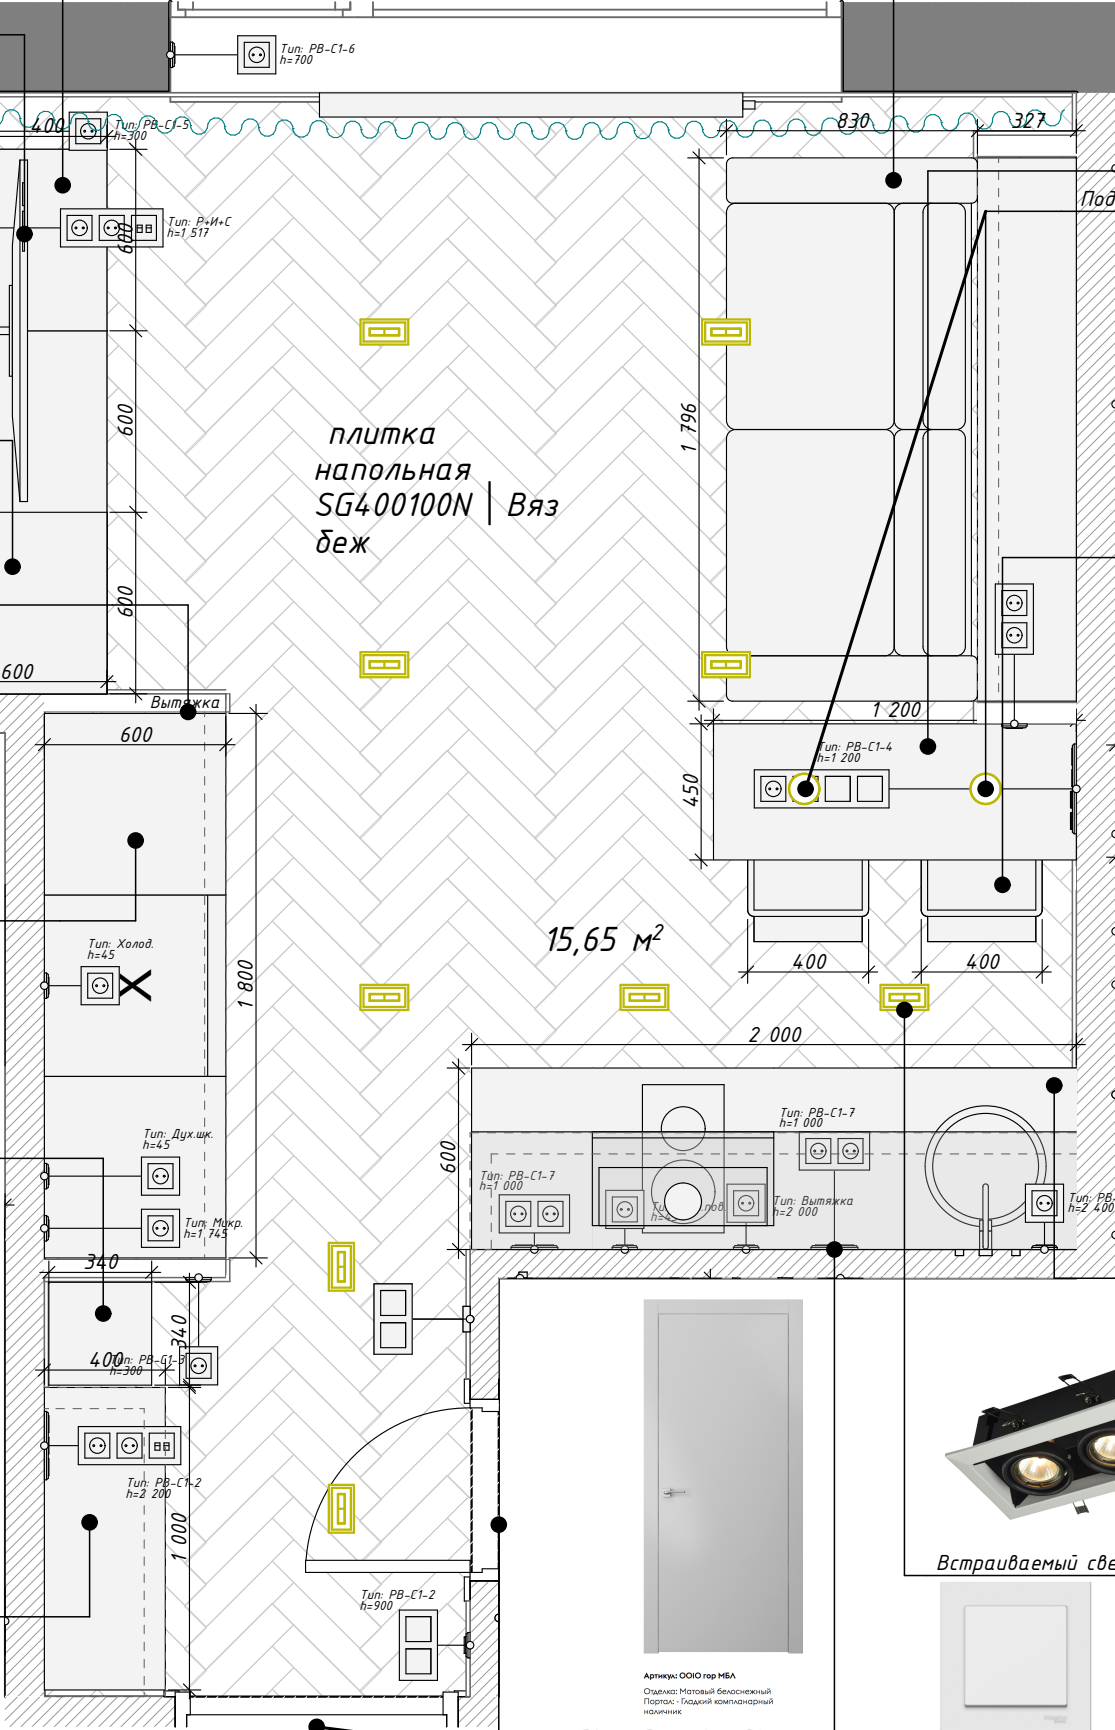

ЛАГАН НГСЗК



Навесные шкафы



ХАВСЕН
Одинарная врезная мойка,
53x47 см



БОСШЁН
Смеситель кухонный, цвет
нержавеющей стали



ЭКЕСТАД
Фронт панель для
нижних шкафов, дуб
Фасад кухни IKEA



КАРЛБИ
Столешница, дуб, шпон,
186x3.8 см



Встраиваемый светильник Maytoni DL008-2-02-W Metal



Рамка розетки и выключатели Schneider Electric Atlasdesign, белый



Дверь Волховец Planum



МОСАРХ.РФ
дизайн и архитектура

Название проекта:
Тестовое задание для
визуализатора

Адрес объекта:
г. Москва
Заказчик:
МосАрх
Отдел кадров.
Главный архитектор
Айвазян Ксения

Номер и год проекта

Б/Н 2019

Раздел

АП

Дизайнер:

Чертил:

Проверил:

Техническое задание на
проведение тестирования
визуализатора

Студия 19 м²

Срок выполнения 2-3 дня.
Выход: от 4-х обзорных
видов и от 3-х детальных.

Масштаб

1:25

Лист

тех задание

Листов

38